


保安施設図

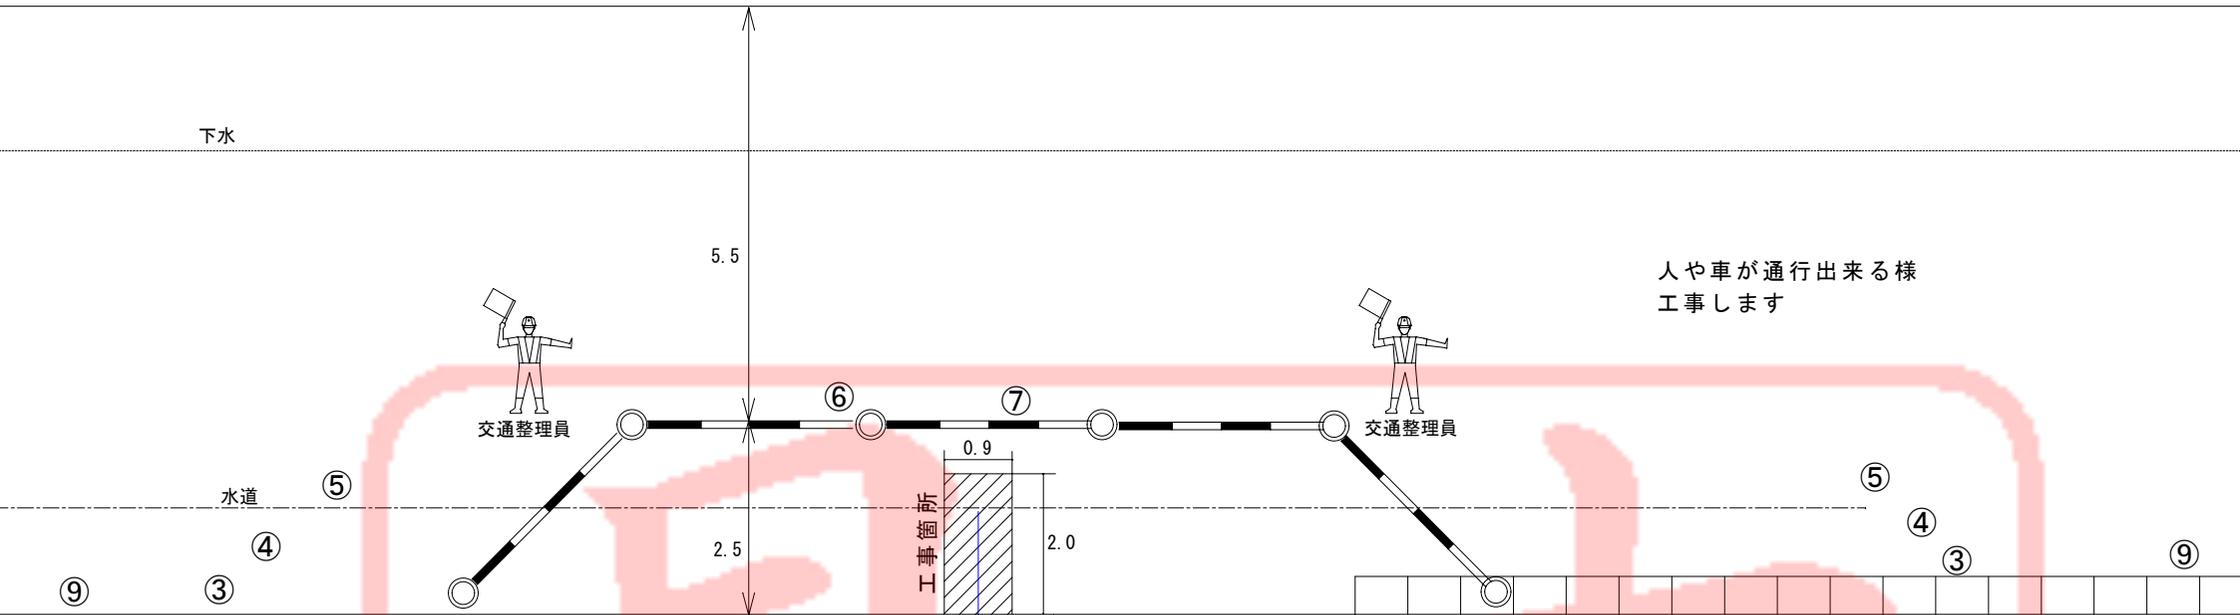

人や車が通行出来る様
工事します

保安施設図凡例

標示板	標示板	標示板	標示板
①	②	③	④
標示板	カラーコーン	パー	誘導板
⑤	⑥	⑦	⑧
⑨	⑩	⑪	⑫


水道保安施設図

平面图


下水

水道


敷地境界

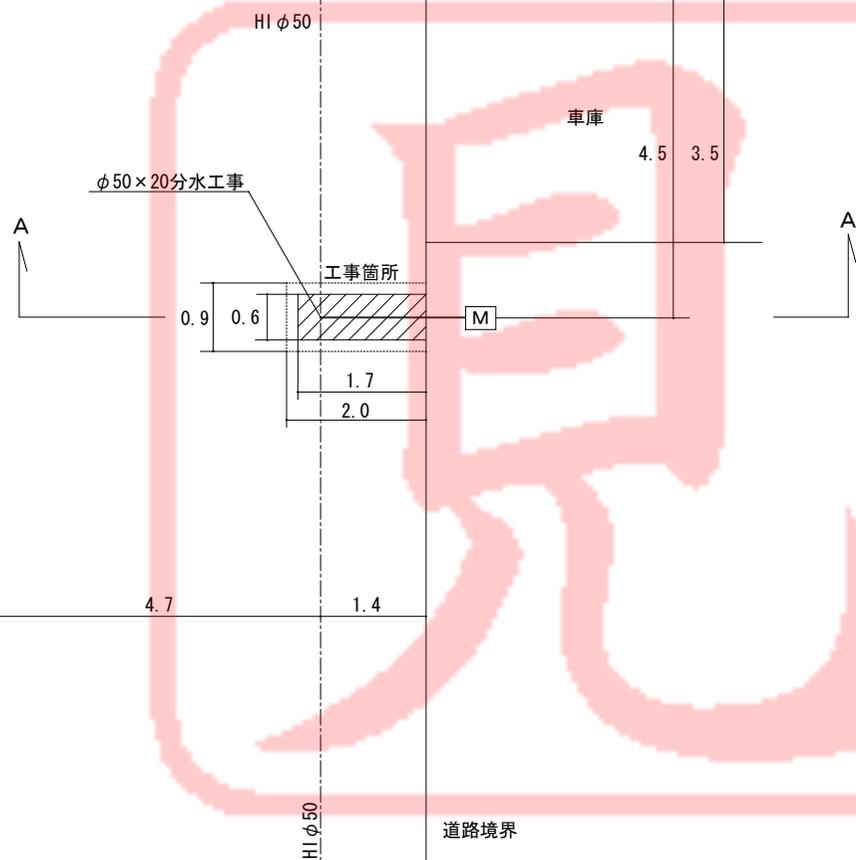

A-A' 断面図

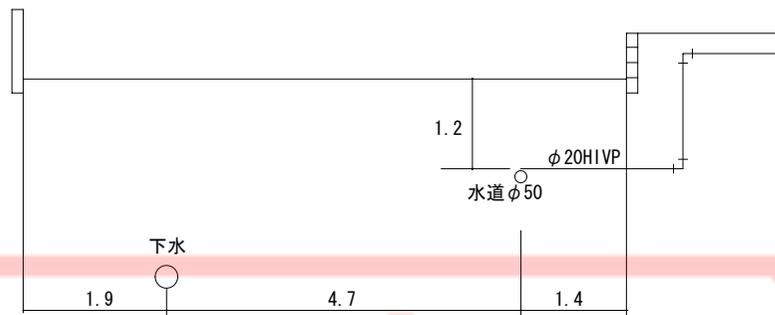

復旧断面図

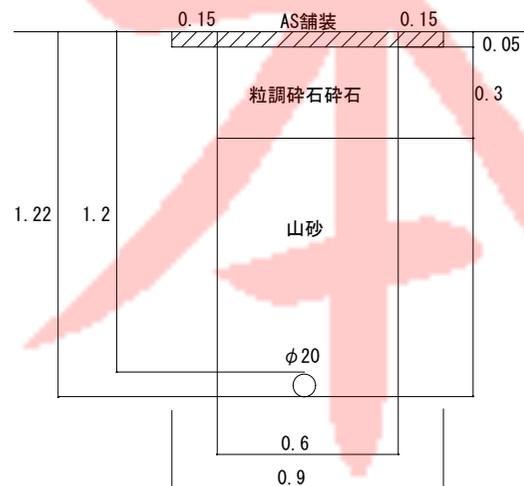

水道道路占用

占用延長 1.4m

占用面積 $1.4m \times 0.02 = 0.028m^2$

道路境界

道路境界

下水

道路

水道